

CITTA' DI SARZANA

**PROGETTO DI RISTRUTTURAZIONE EDILIZIA INTERNA**  
**via XX Settembre interno 27**

L'amministratore Unico  
 Arch. Marco Tognetti



Il Direttore Tecnico  
 Ing. Stefano POLLINA

Progetto Architettonico  
 Arch. Marco GOLINELLI



STATO ATTUALE

pianta - sezione

DATA


Feb. 2018

SCALA


1:100

TAVOLA N°

01

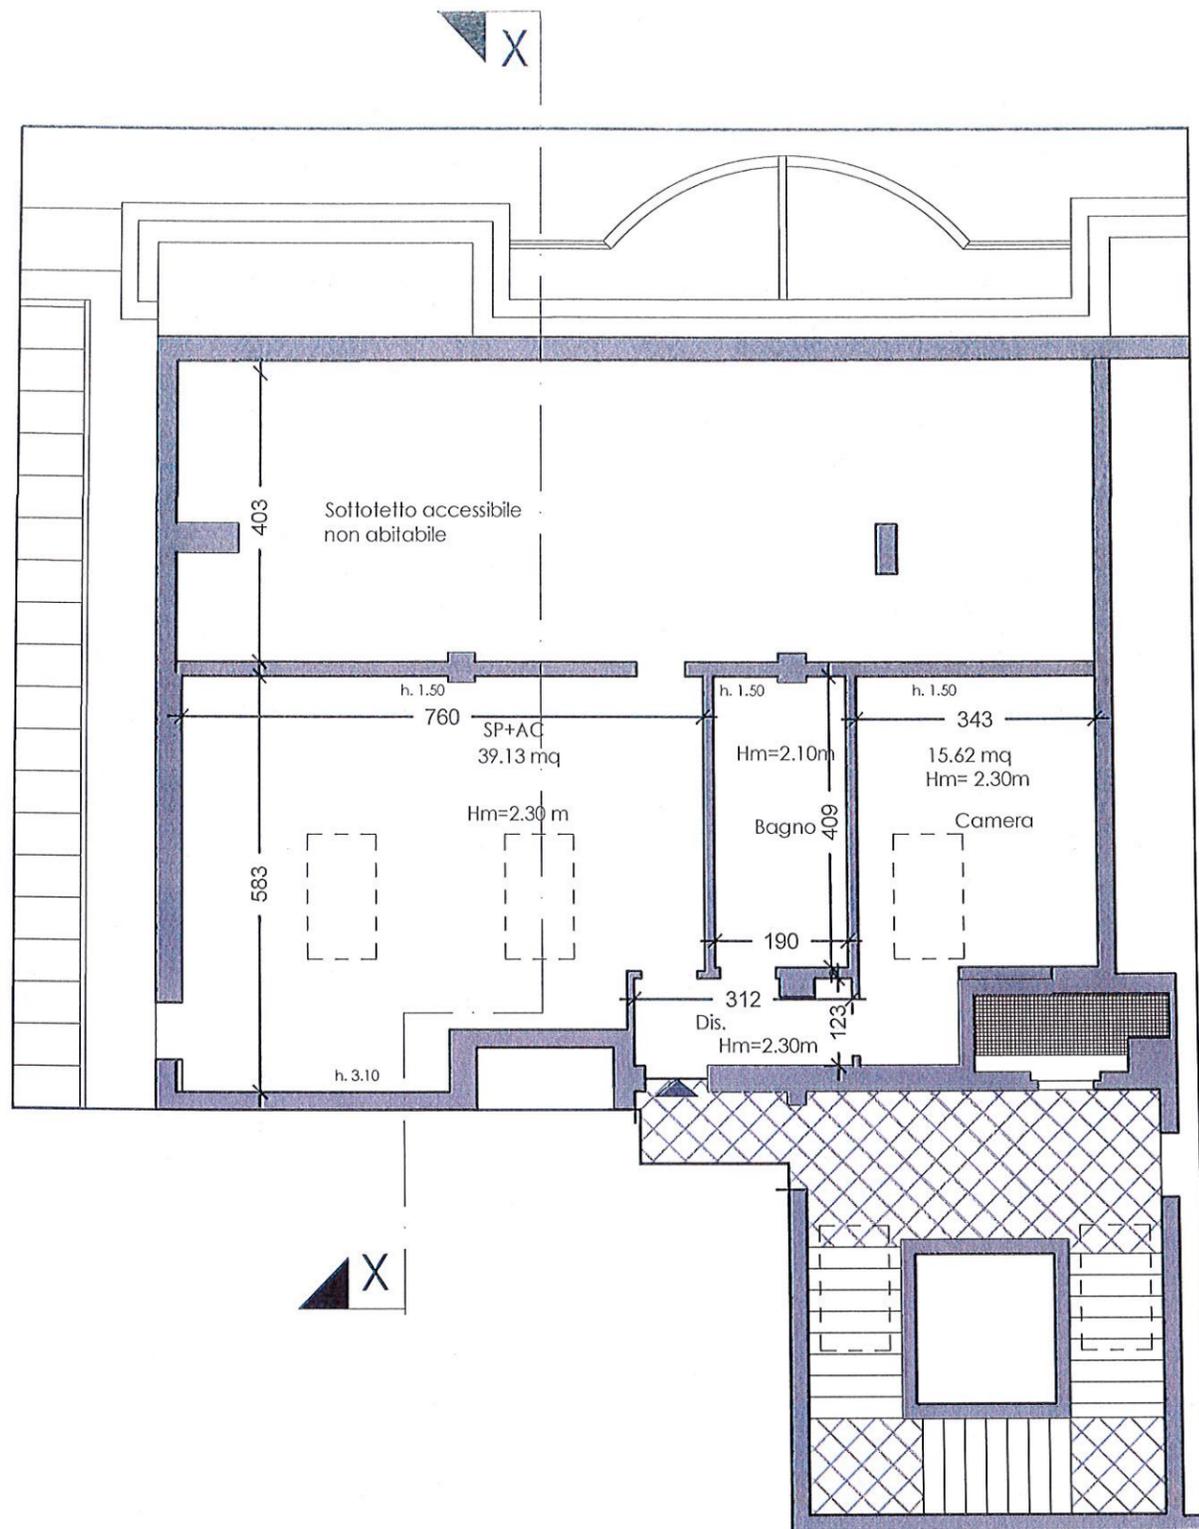

VERIFICA SUPERFICI AEROILLUMINANTI DI PROGETTO					
appartamento	DEST. USO	SUP. PAV.	SUP. ILL.	SP/16 lr24/01	VERIFICA
2	SP+AC	39,13	3,75		2,45 POSITIVA
	LL	15,62	1,36		0,98 POSITIVA
	B	7,53			NON RICH.
	DIS	3,78			NON RICH.
		<b>66,06</b>			

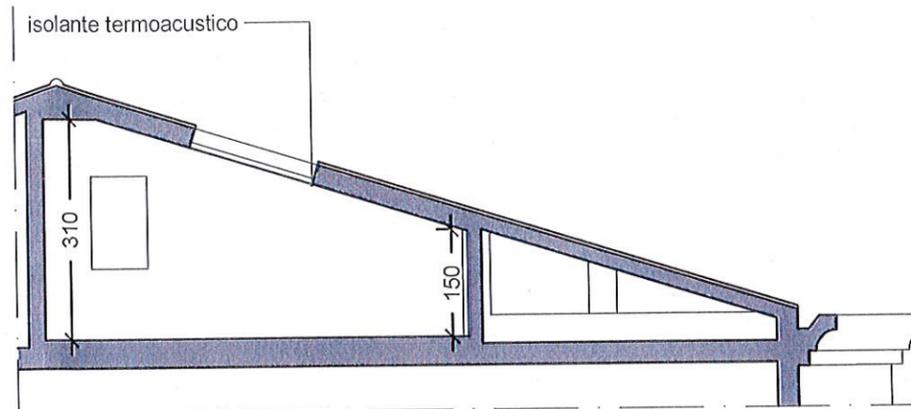

CITTA' DI SARZANA

## PROGETTO DI RISTRUTTURAZIONE EDILIZIA INTERNA via XX Settembre interno 27

L'amministratore Unico  
Arch. Marco Tognetti

Il Direttore Tecnico  
Ing. Stefano POLLINA

Progetto Architettonico  
Arch. Marco GOLINELLI



PROGETTO

pianta - sezione

DATA



Feb. 2018

SCALA

1:100

TAVOLA N°

02

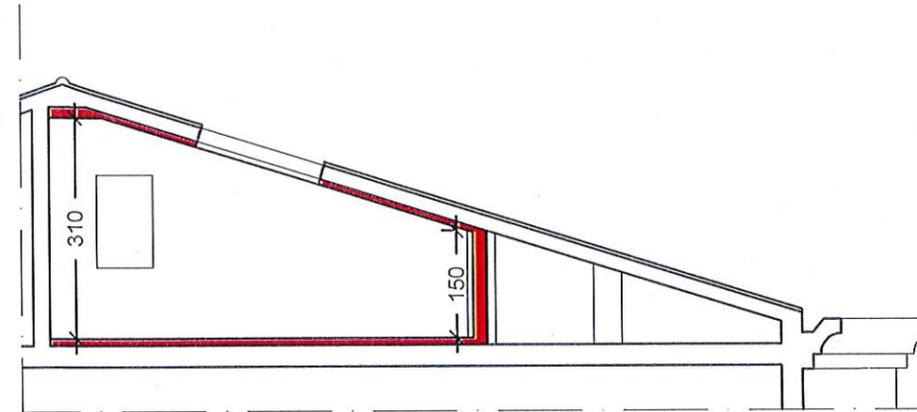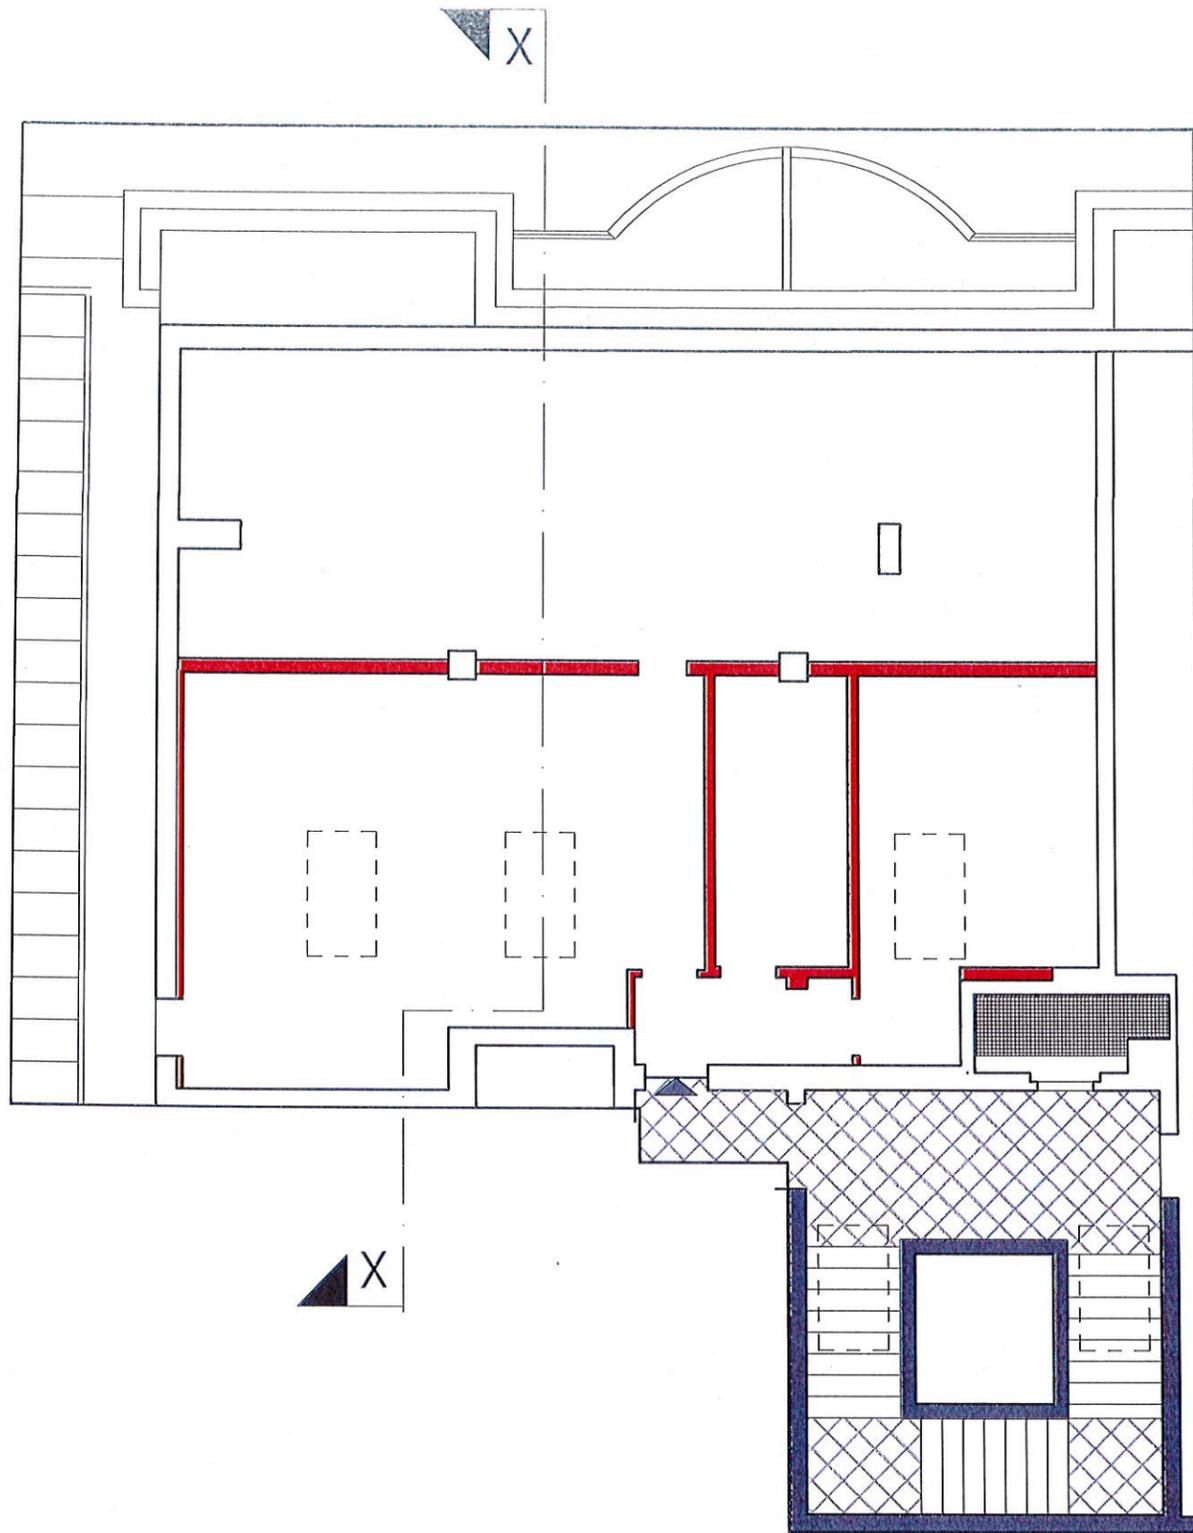

CITTA' DI SARZANA

**PROGETTO DI RISTRUTTURAZIONE EDILIZIA INTERNA**  
**via XX Settembre interno 27**

L'amministratore Unico  
 Arch. Marco Tognetti

Il Direttore Tecnico  
 Ing. Stefano POLLINA

Progetto Architettonico  
 Arch. Marco GOLINELLI



RAFFRONTO

pianta - sezione

DATA

Feb. 2018

SCALA

1:100

TAVOLA N°

03